
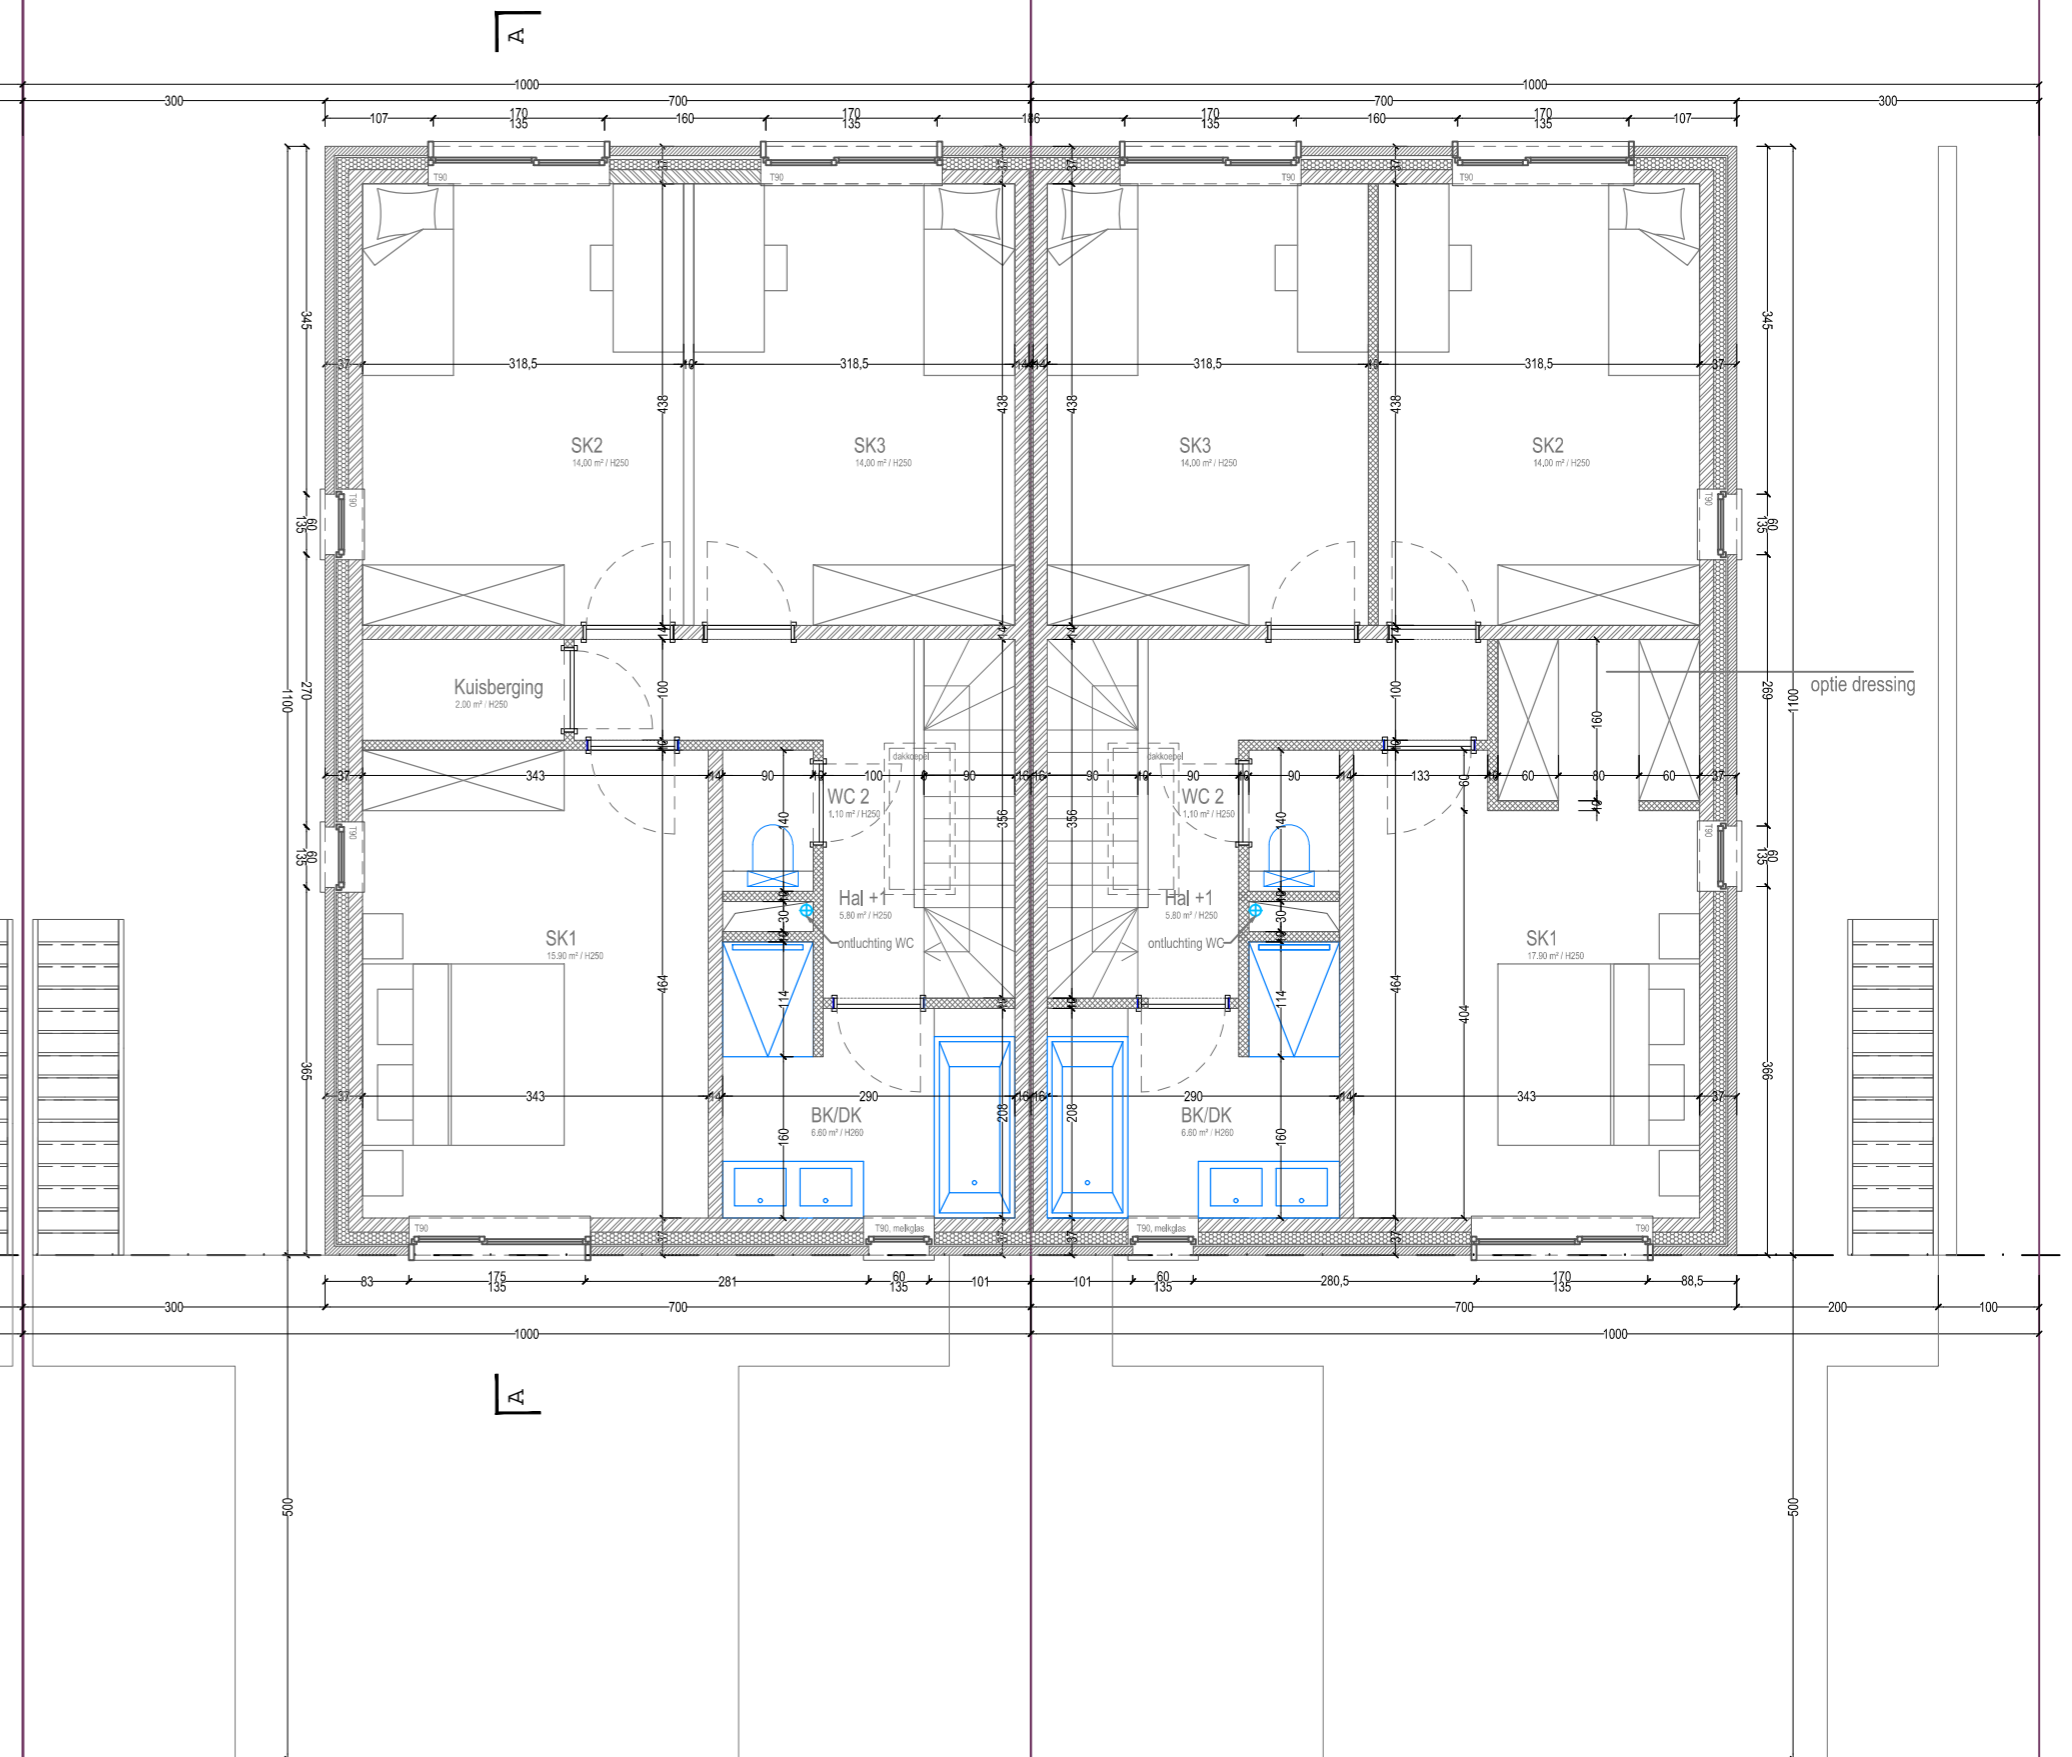


25  
3a43ca

25A  
3a44ca

27  
3a45ca

27A  
3a46ca

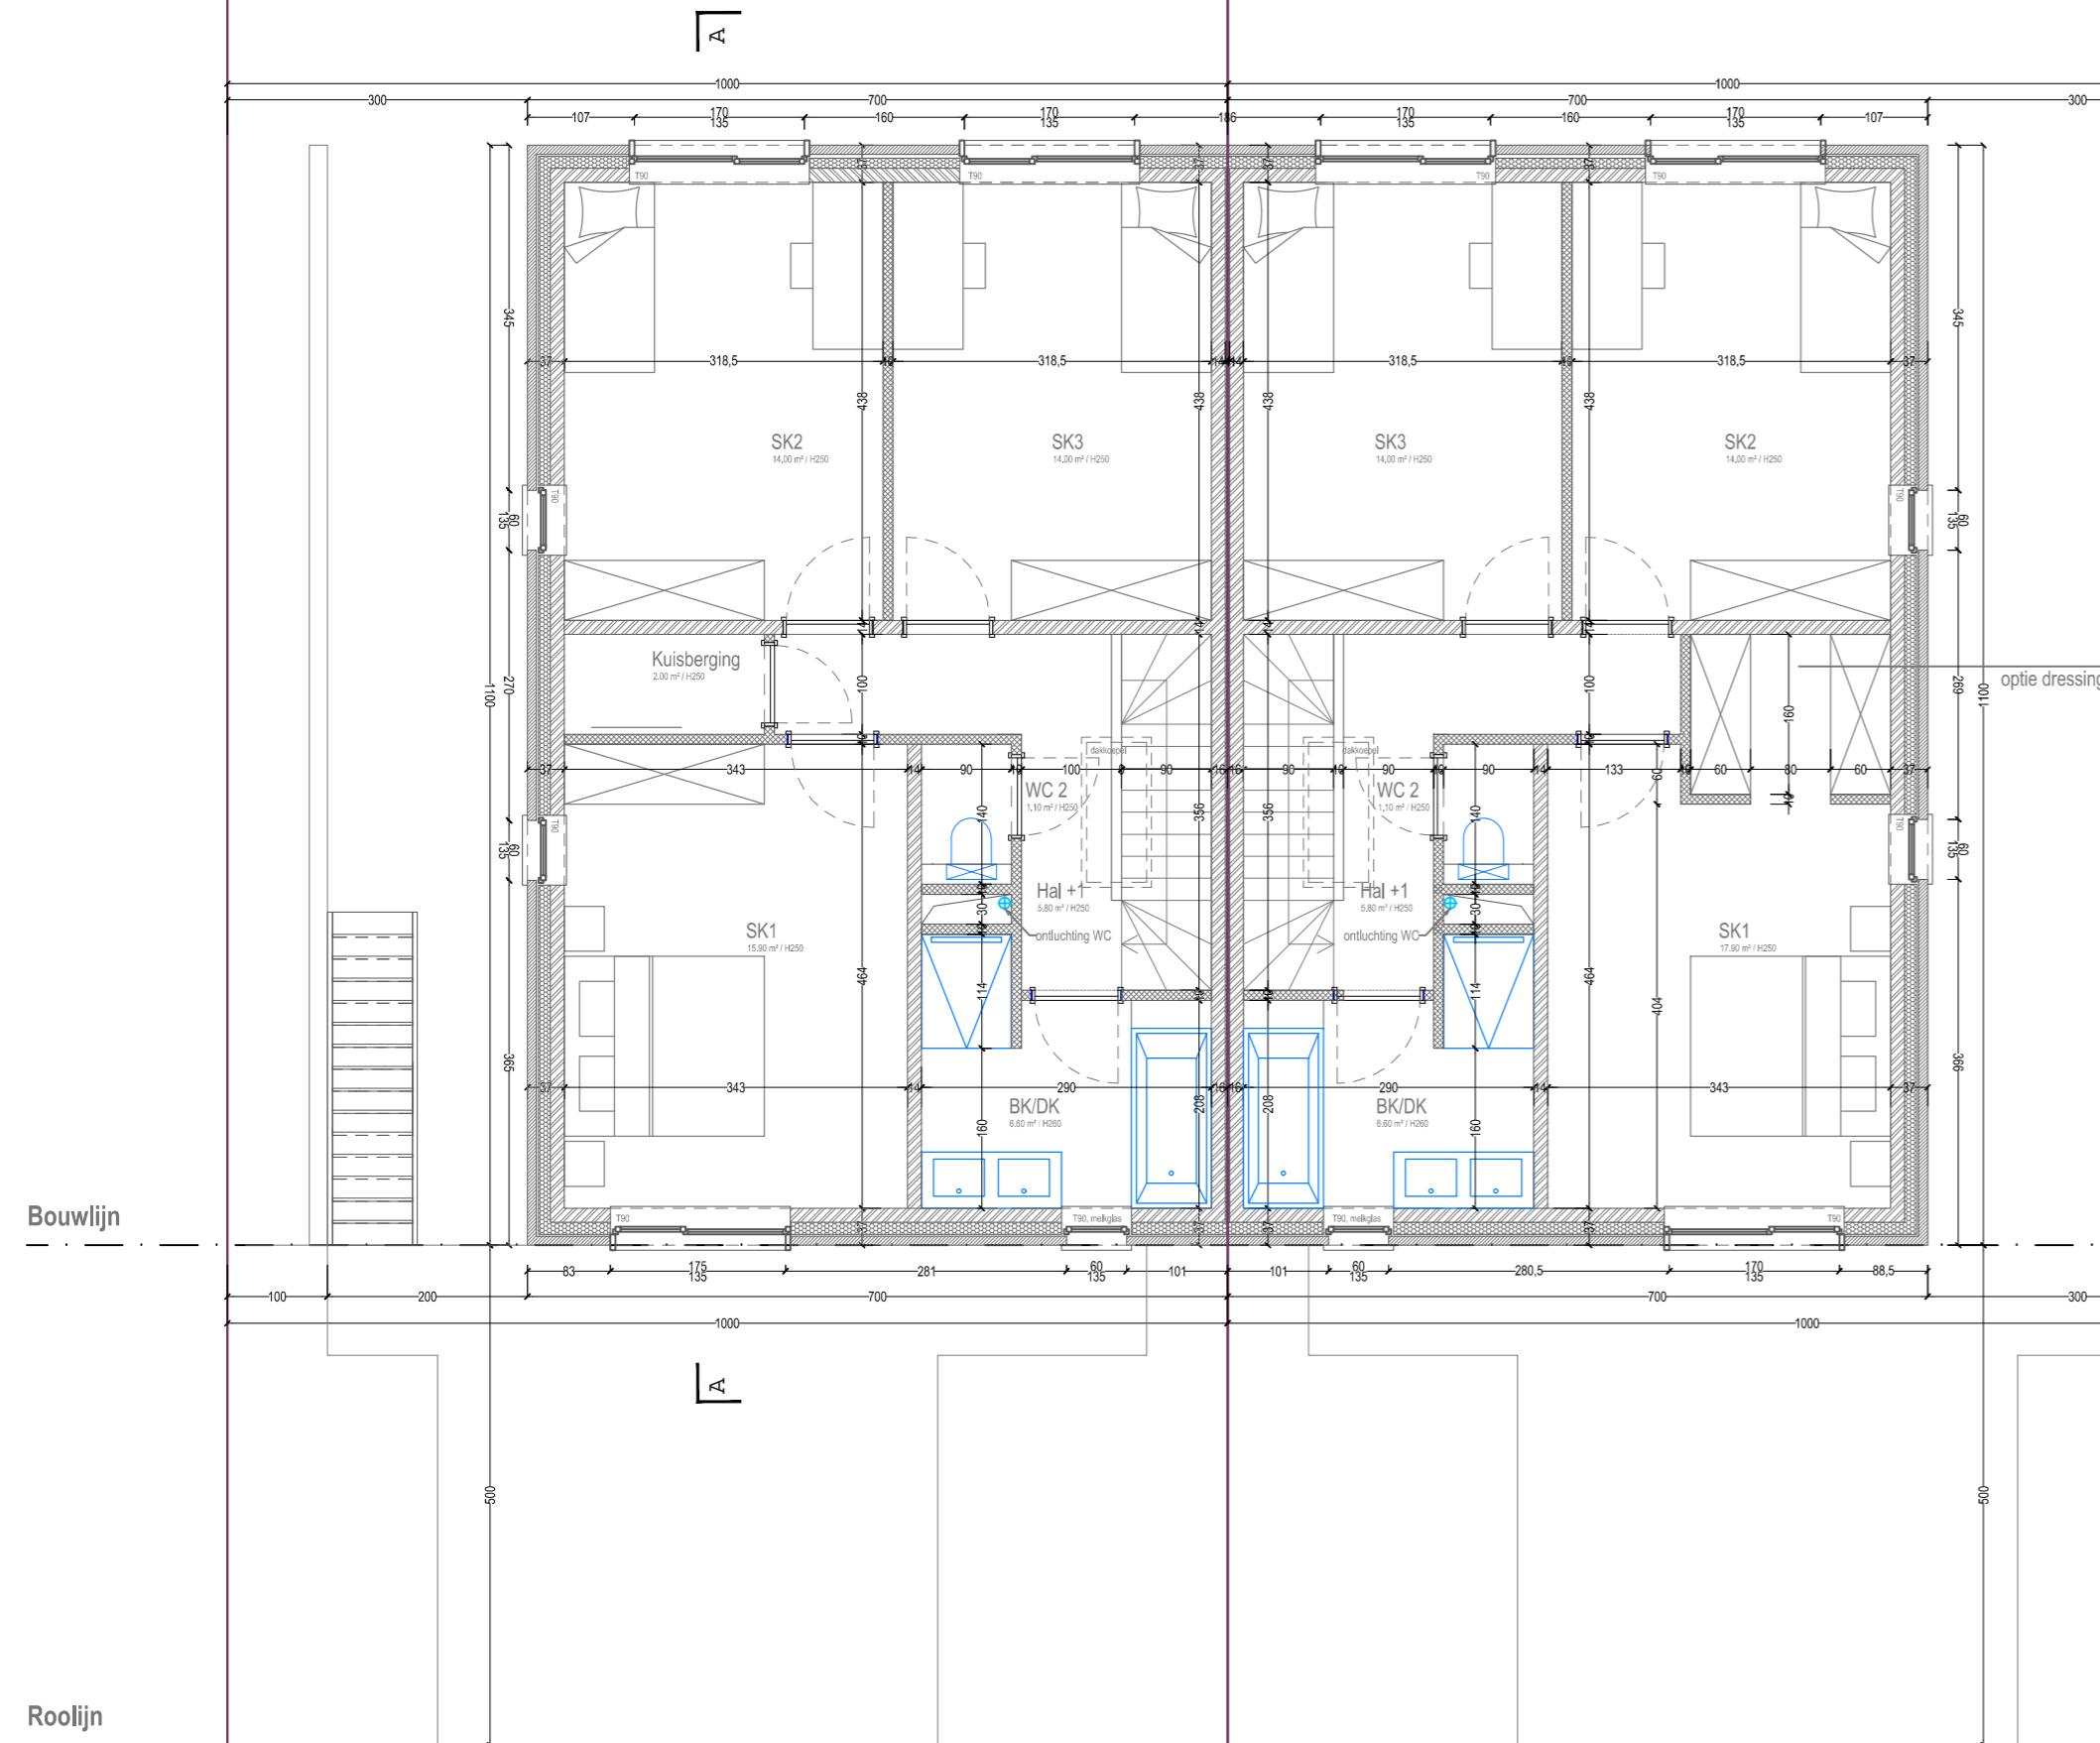

Bouwlijn

Roolijn



**Architectenburo Han Vanreusel**

Prosperdreef 2  
3054 Vaalbeek

han@hvr-architects.be  
+32 (0)477 27 86 23

**Klant**

Algemeen Aannemingsbedrijf De Coninck nv  
Kroonstraat 170  
3020 VELTEM  
BE0417 860 756

**Bouwplaats**

Weerstandslaan 25 - 25A - 27 - 27A  
1930 ZAVENTEM  
ADF 2, sectie C, nr. 269a

**Datum**

02.07.2018

**Dossier**

2018\_HVR\_WEERSTANDSLAAN

**Plan nummer**

BA\_WEERSTANDSLAAN\_P\_N\_Verdiep+1

**Schaal**

1:75

**BOUWAANVRAAG**

**Bouwen van 4 eengezinswoningen**