

## Woning 5



Bepaalde van op de plannen vermelde constructies, meubilair technieken, materialen ea. kunnen onderwerp zijn van een meerprijs die mogelijks nog dient goedgekeurd te worden. Voor meer info hieromtrent verwijzen we naar de bijhorende offerte met zelfde referentie, hierin vindt u meer details betreffende deze zaken.

## Project: Adelhof Meerbeek Plan: Gelijkvloers

Datum: 04.11.2019  
 Schaal: 1/50  
 O.Ref.: 4A.12-1.1.308 Adelhof (Louis Andriessstraat)  
 Revisie: 000

Kroonstraat 170, 3020 Veltem  
 Algemeen Tel.: 016/49.00.00  
 Fax: 016/49.01.83  
 E-mail: [www.de-coninck.be](http://www.de-coninck.be)

**DE CONINCK**  
 ALGEMENE AANNEMING | ENTREPRISE GENERALE

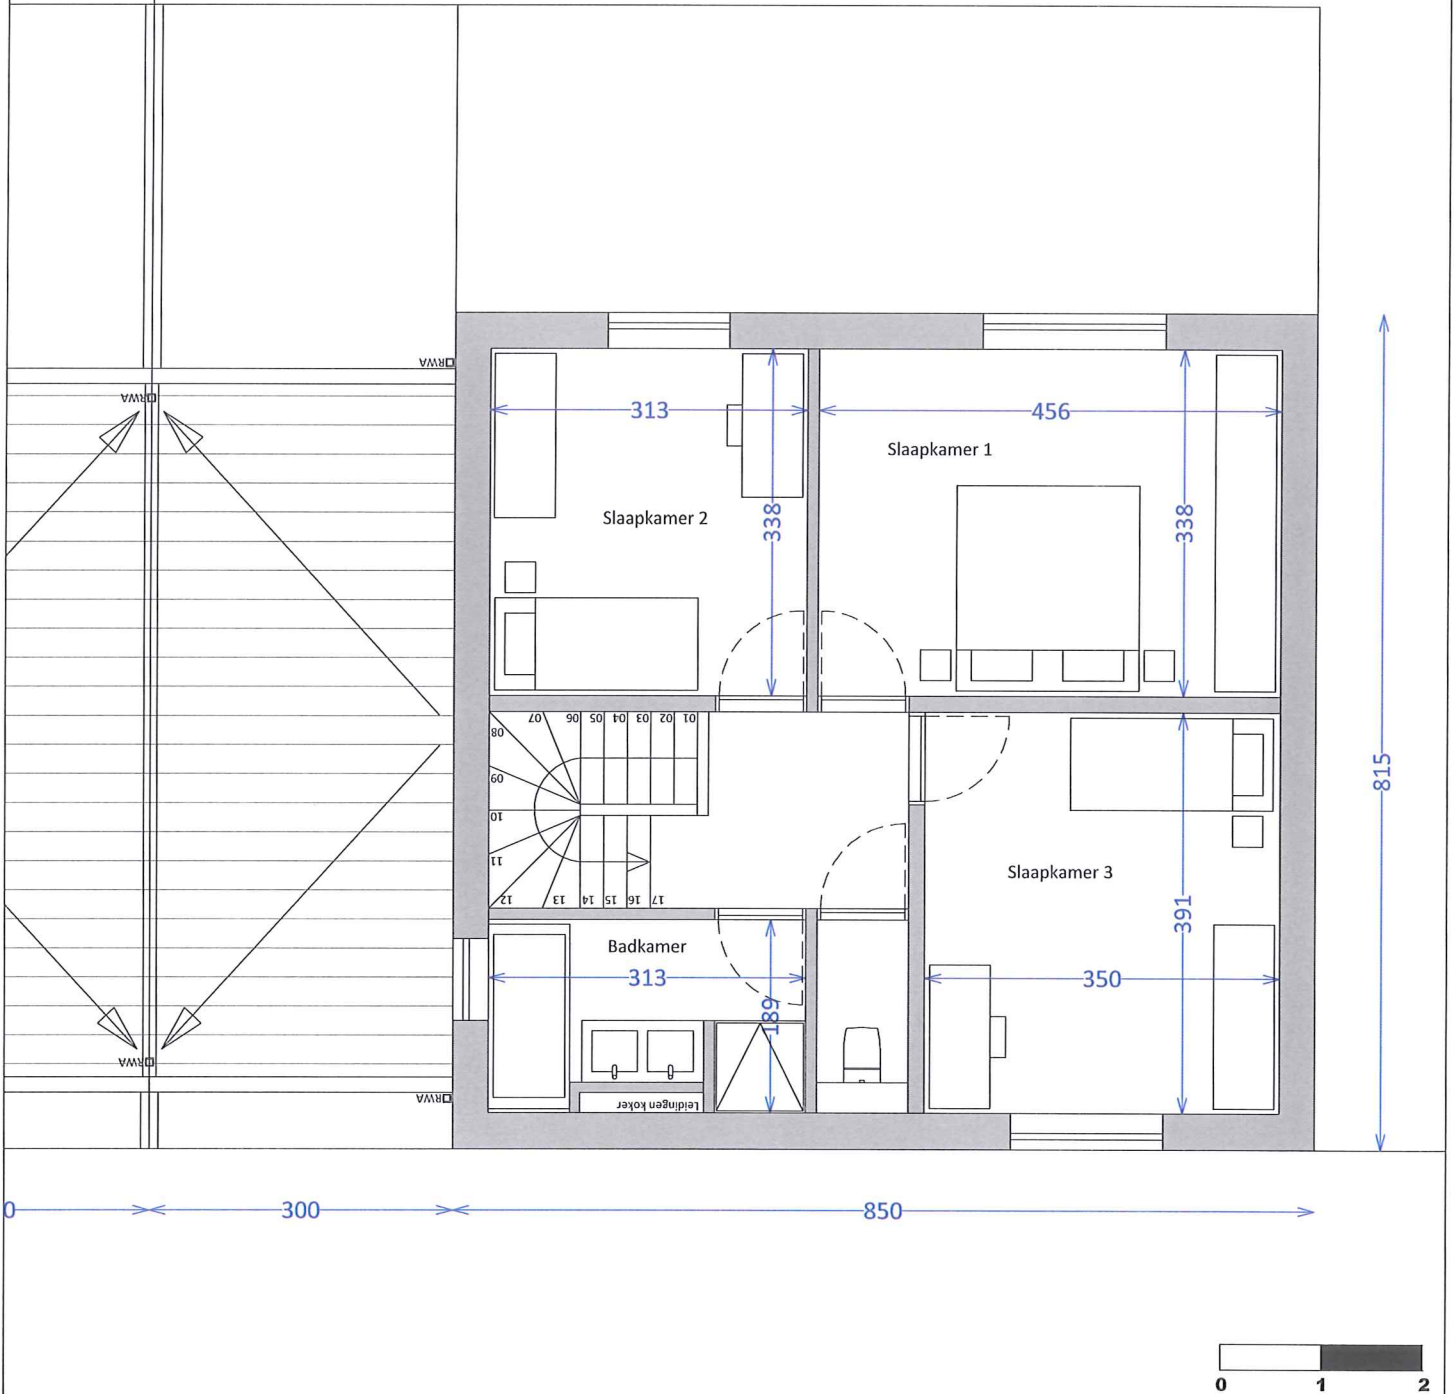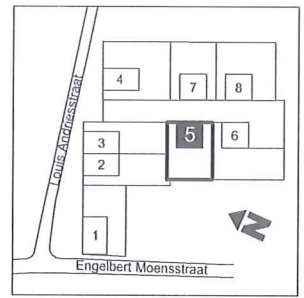

## Woning 5

Bepaalde van op de plannen vermelde constructies, meubilair technieken, materialen ea. kunnen onderwerp zijn van een meerprijs die mogelijks nog dient goedgekeurd te worden. Voor meer info hieromtrent verwijzen we naar de bijhorende offerte met zelfde referentie, hierin vindt u meer details betreffende deze zaken.

## Project: Adelhof Meerbeek Plan: Verdieping +1

Datum: 04.11.2019  
 Schaal: 1/50  
 O.Ref.: 4A.12-1.1.308 Adelhof (Louise Andriessstraat)  
 Revisie: 000

Kroonstraat 170, 3020 Veltem  
 Algemeen Tel.: 016/49.00.00  
 Fax: 016/49.01.83  
 E-mail: www.de-coninck.be

**DECONINCK**  
 ALGEMENE AANNEMING | ENTREPRISE GENERALE