

Woning 7



Bepaalde van op de plannen vermelde constructies, meubilair technieken, materialen ea. kunnen onderwerp zijn van een meerprijs die mogelijks nog dient goedgekeurd te worden. Voor meer info hieromtrent verwijzen we naar de bijhorende offerte met zelfde referentie, hierin vindt u meer details betreffende deze zaken.

Project: Adelhof Meerbeek Plan: Gelijkvloers

Datum: 04.11.2019
 Schaal: 1/50
 O.Ref.: 4A.12-1.1.308 Adelhof (Louis Andriesstraat)
 Revisie: 000

Kroonstraat 170, 3020 Veltem
 Algemeen Tel.: 016/49.00.00
 Fax: 016/49.01.83
 E-mail: www.de-coninck.be

DECONINCK
 ALGEMENE AANNEMING | ENTREPRISE GENERALE

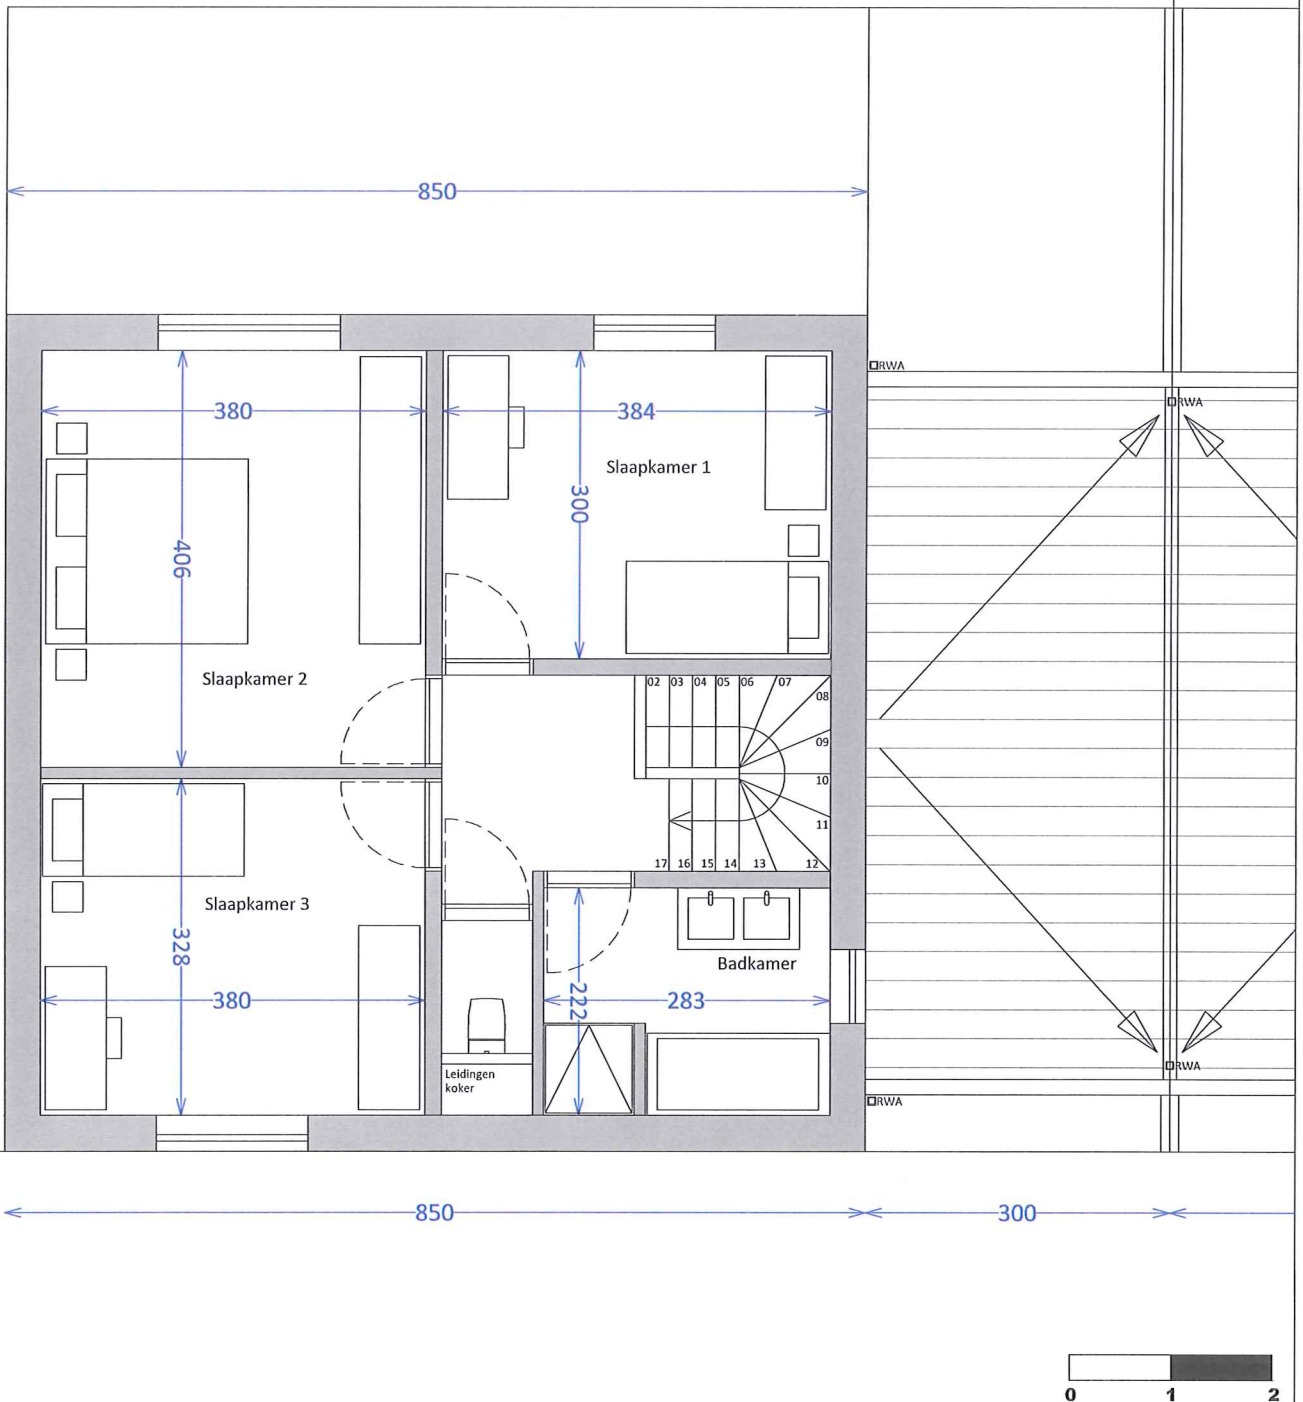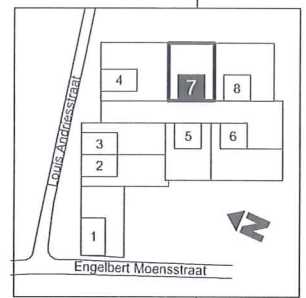

Woning 7

Bepaalde van op de plannen vermelde constructies, meubilair technieken, materialen ea. kunnen onderwerp zijn van een meerprijs die mogelijks nog dient goedgekeurd te worden. Voor meer info hieromtrent verwijzen we naar de bijhorende offerte met zelfde referentie, hierin vindt u meer details betreffende deze zaken.

Project: Adelhof Meerbeek Plan: Verdieping +1

Datum: 04.11.2019
Schaal: 1/50
O.Ref.: 4A.12-1.1.308 Adelhof (Louis Andriessstraat)
Revisie: 000

Kroonstraat 170, 3020 Veltem
Algemeen Tel.: 016/49.00.00
Fax: 016/49.01.83
E-mail: www.de-coninck.be

DECONINCK
ALGEMENE AANNEEMING | ENTREPRISE GENERALE