

© GDESIGNARCHITECTEN BVBA
 Deze plannen zijn beschermd, ze mogen niet geheel of gedeeltelijke worden overgenomen, door derden.
 De plannen, details en vormgeving blijven eigendom van de architect.
 Bij ontstentenis van de stedenbouwkundige voorschriften en digitale terreinopmeting zijn deze plannen
 indicatief en onder voorbehoud.
 Zij kunnen eveneens aangepast worden in functie van de stabiliteitsplannen en de EPB berekeningen.
 Aanduidingen meubilair, sanitair en vloerafwerking enkel en alleen ten titel van inlichting.



plan nr. : index :
6.4 a
 project nr. :
5833
 fase :
BA
 schaal :
1/100

datum : 13/06/2018


project :
 Java - blok E
 Appartementen

adres werf :
 Max Havelaarplein
 3111 Rotselaar
 3de afdeling - sectie A
 nr. 299 D2

bouwheer :
 De Coninck nv

adres :
 Kroonstraat 170
 3020 Herent

onderwerp :
 Grondplan
 1ste verdieping

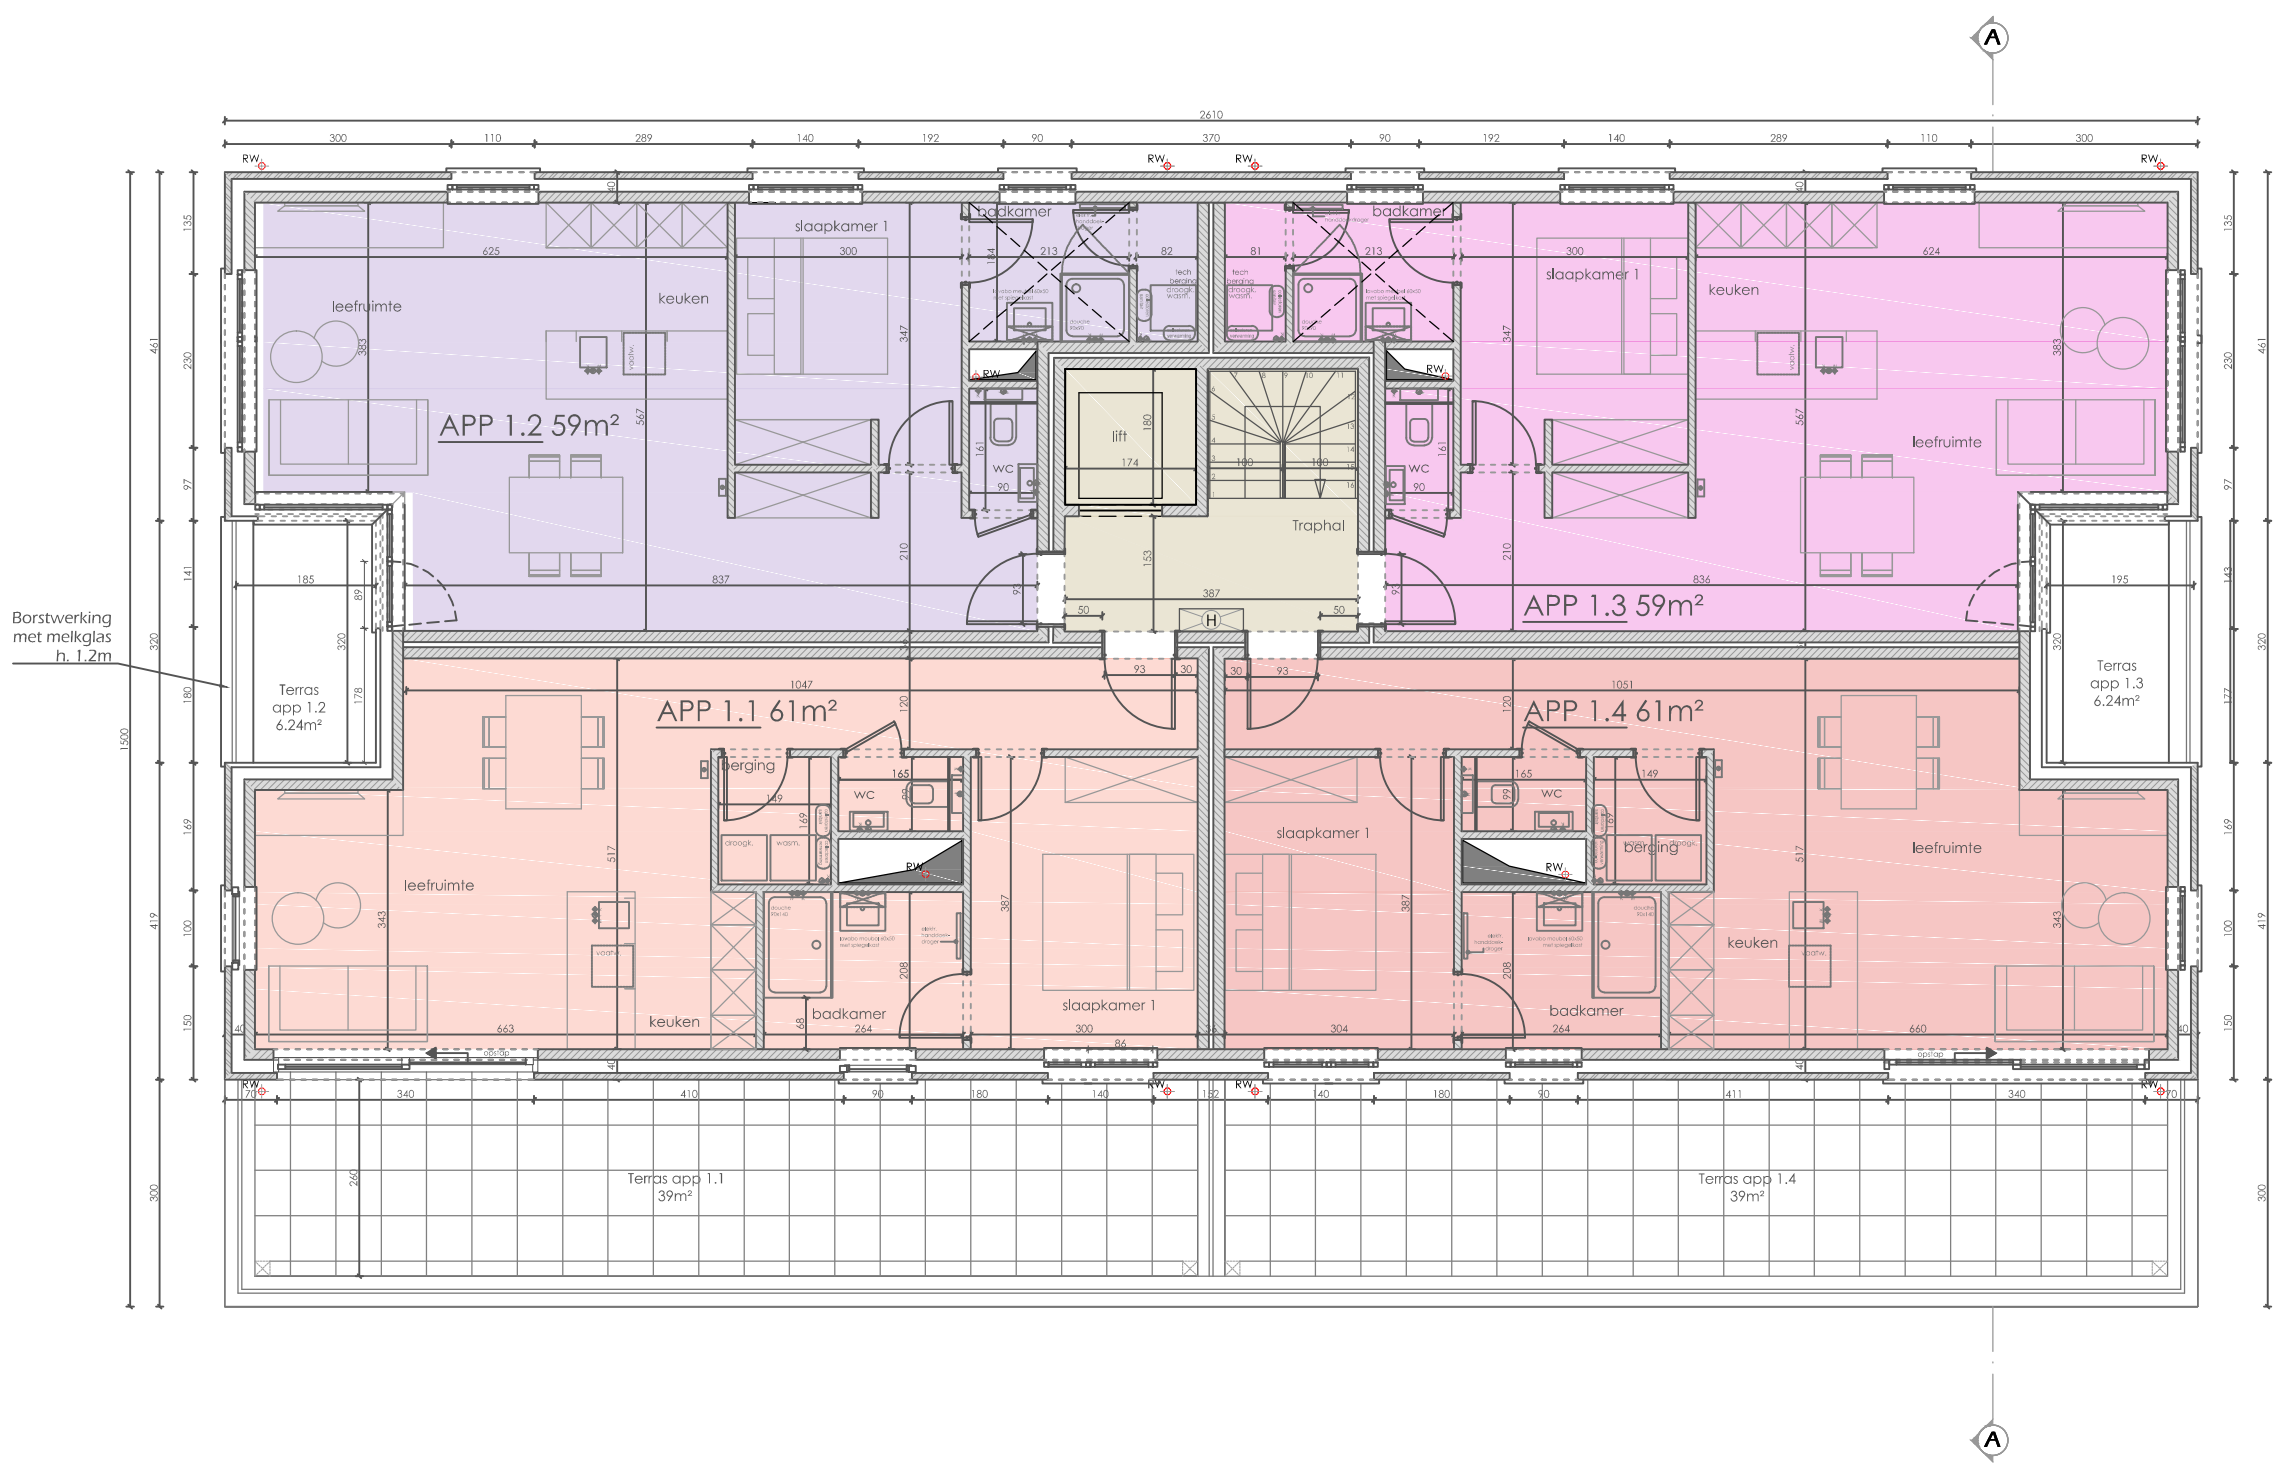

GDesign
 Architecten

GDesign Architecten bvba
 Leuvensesteenweg 276
 3200 Aarschot
 +32 16 68 01 96
 btw BE0885 703 733
 www.gdesignarchitecten.be