
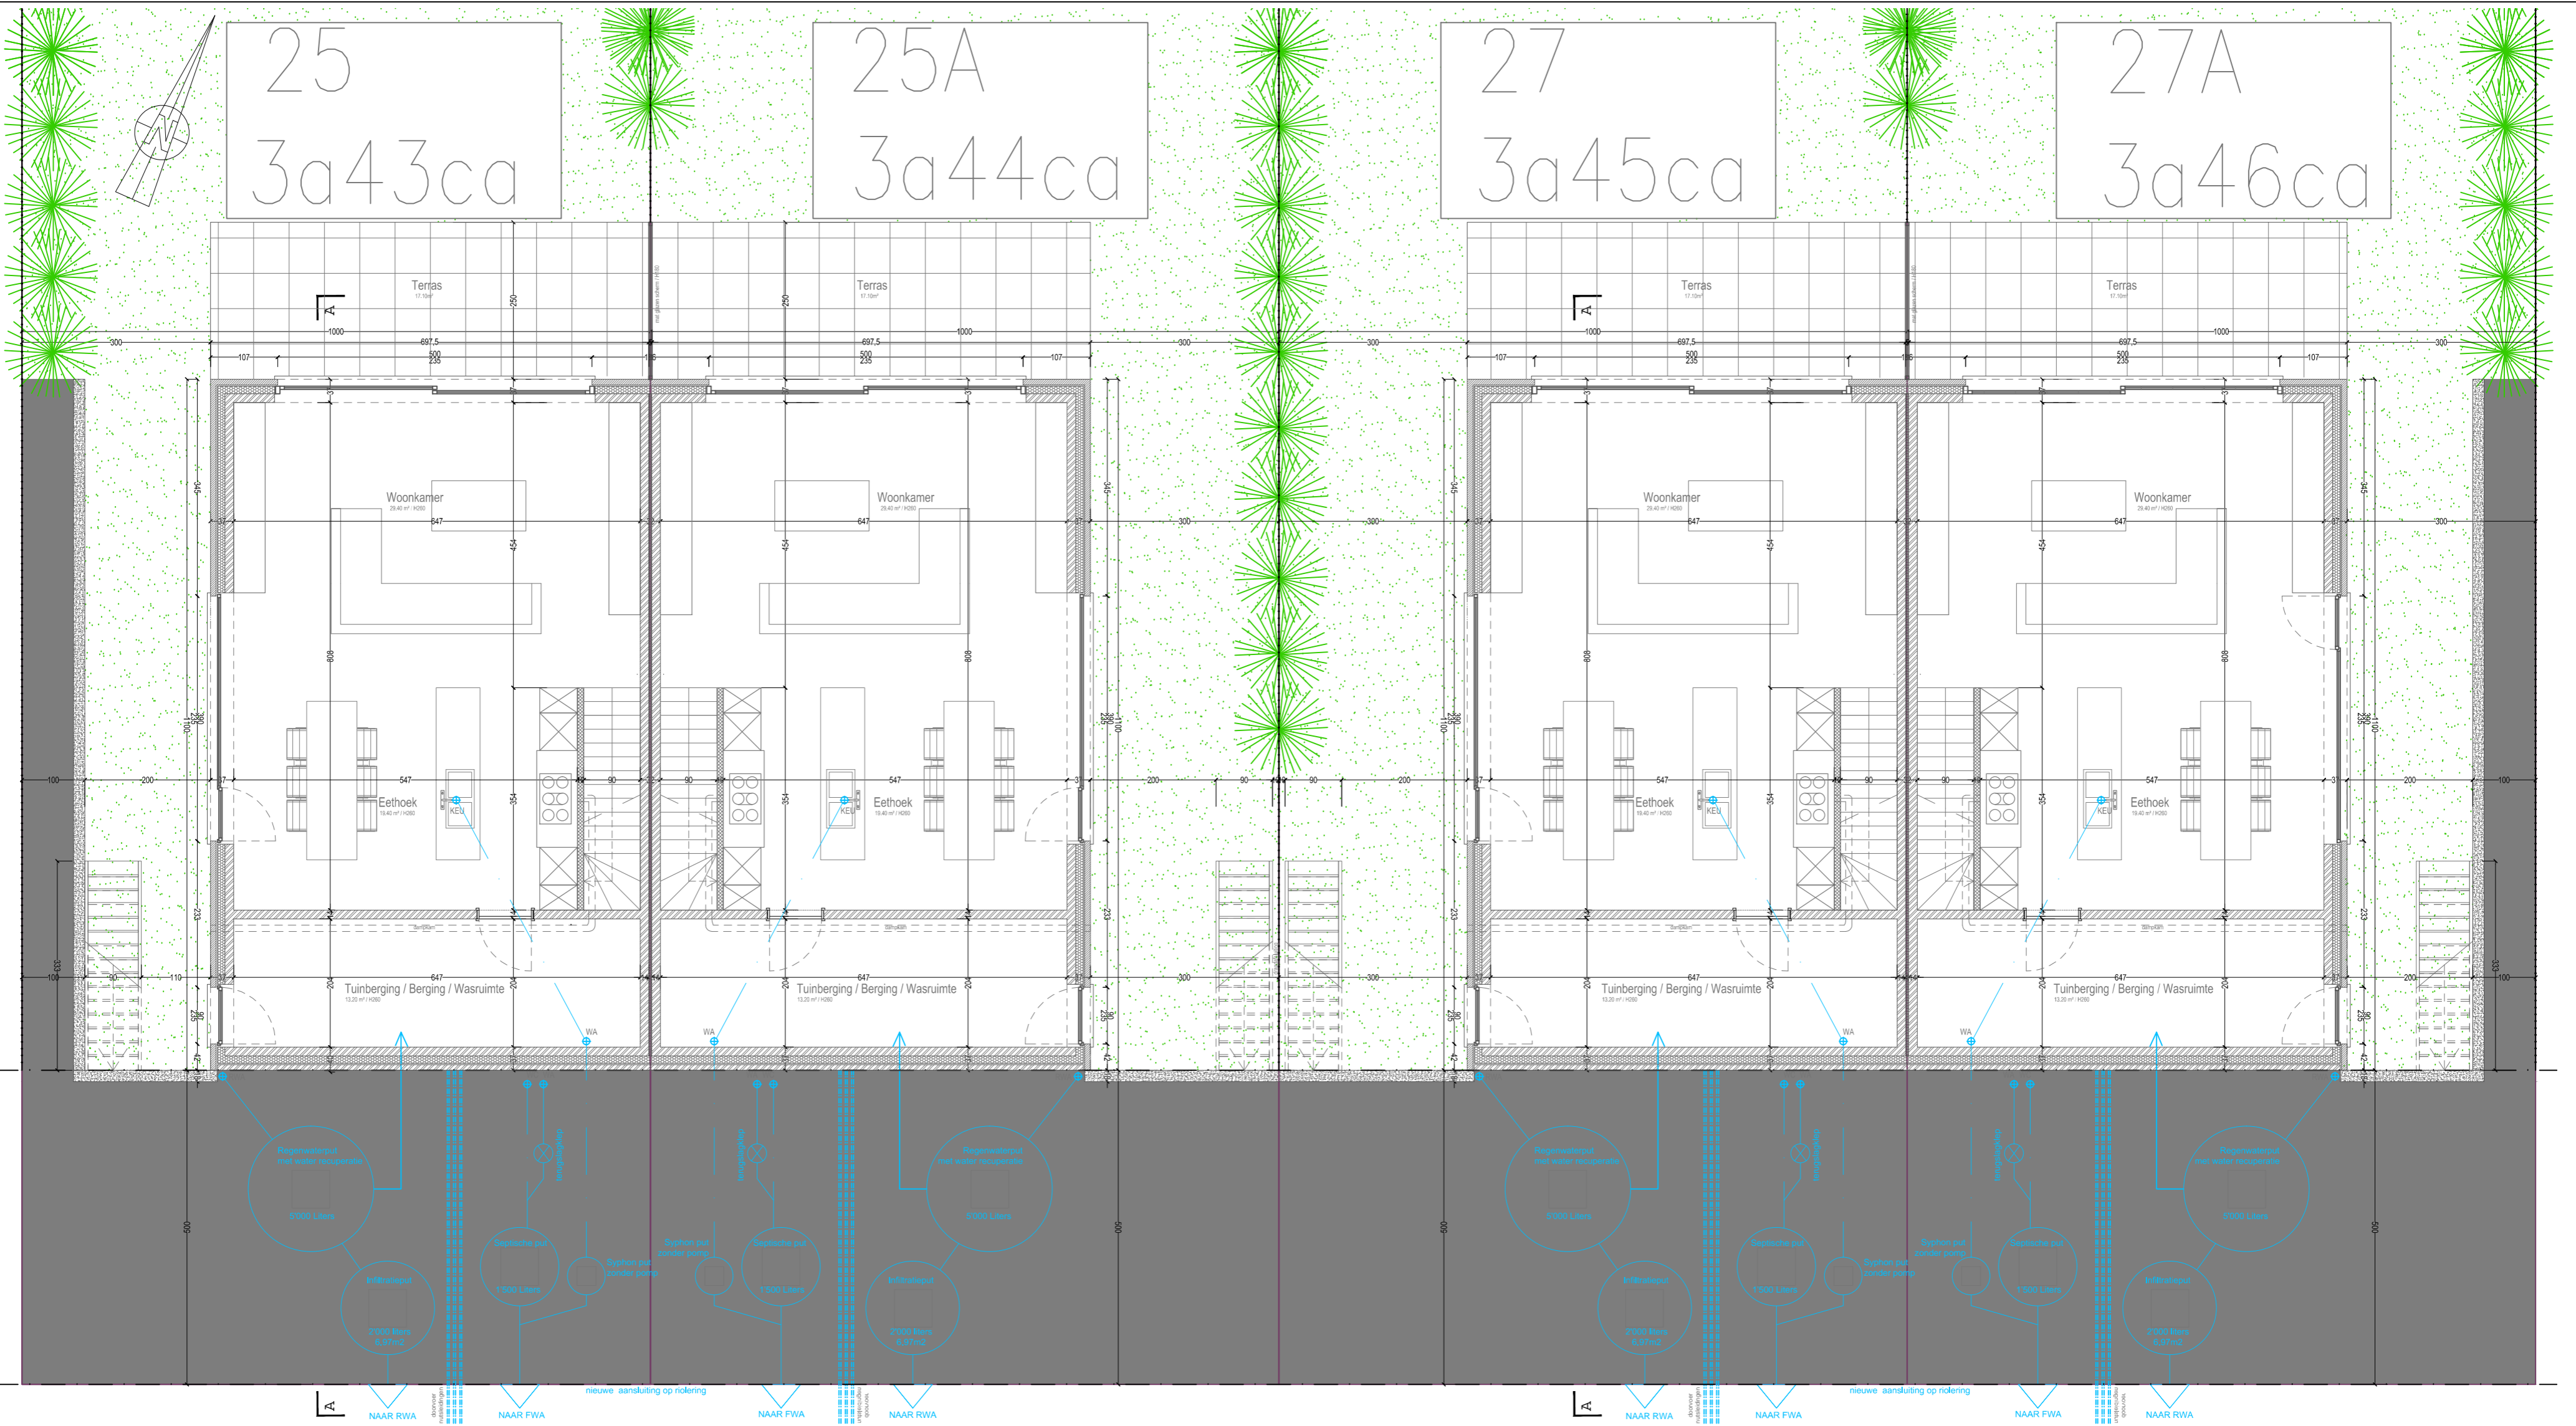


25
3a43ca

25A
3a44ca

27
3a45ca

27A
3a46ca

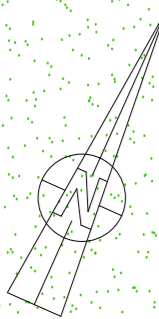

Bouwlijn

Roolijn



Architectenburo Han Vanreusel

Prosperdreef 2
3054 Vaalbeek

han@hvr-architects.be
+32 (0)477 27 86 23

Klant

Algemeen Aannemingsbedrijf De Coninck nv
Kroonstraat 170
3020 VELTEM
BE0417 860 756

Bouwplaats

Weerstandslaan 25 - 25A - 27 - 27A
1930 ZAVENTEM
ADF 2, sectie C, nr. 269a

Datum

02.07.2018

Dossier

2018_HVR_WEERSTANDSLAAN

Plan nummer

BA_WEERSTANDSLAAN_P_N_Verdiep-1

Schaal

1:75

BOUWAANVRAAG

Bouwen van 4 eengezinswoningen