

25
3a43ca

25A
3a44ca


27
3a45ca

27A
3a46ca

BESTAANDE TEREINPROFIEL, GEEN WIJZIGING VAN DE PROFIEL OP EEN BREEDTE VAN 1m.

Bouwlijn

Roolijn

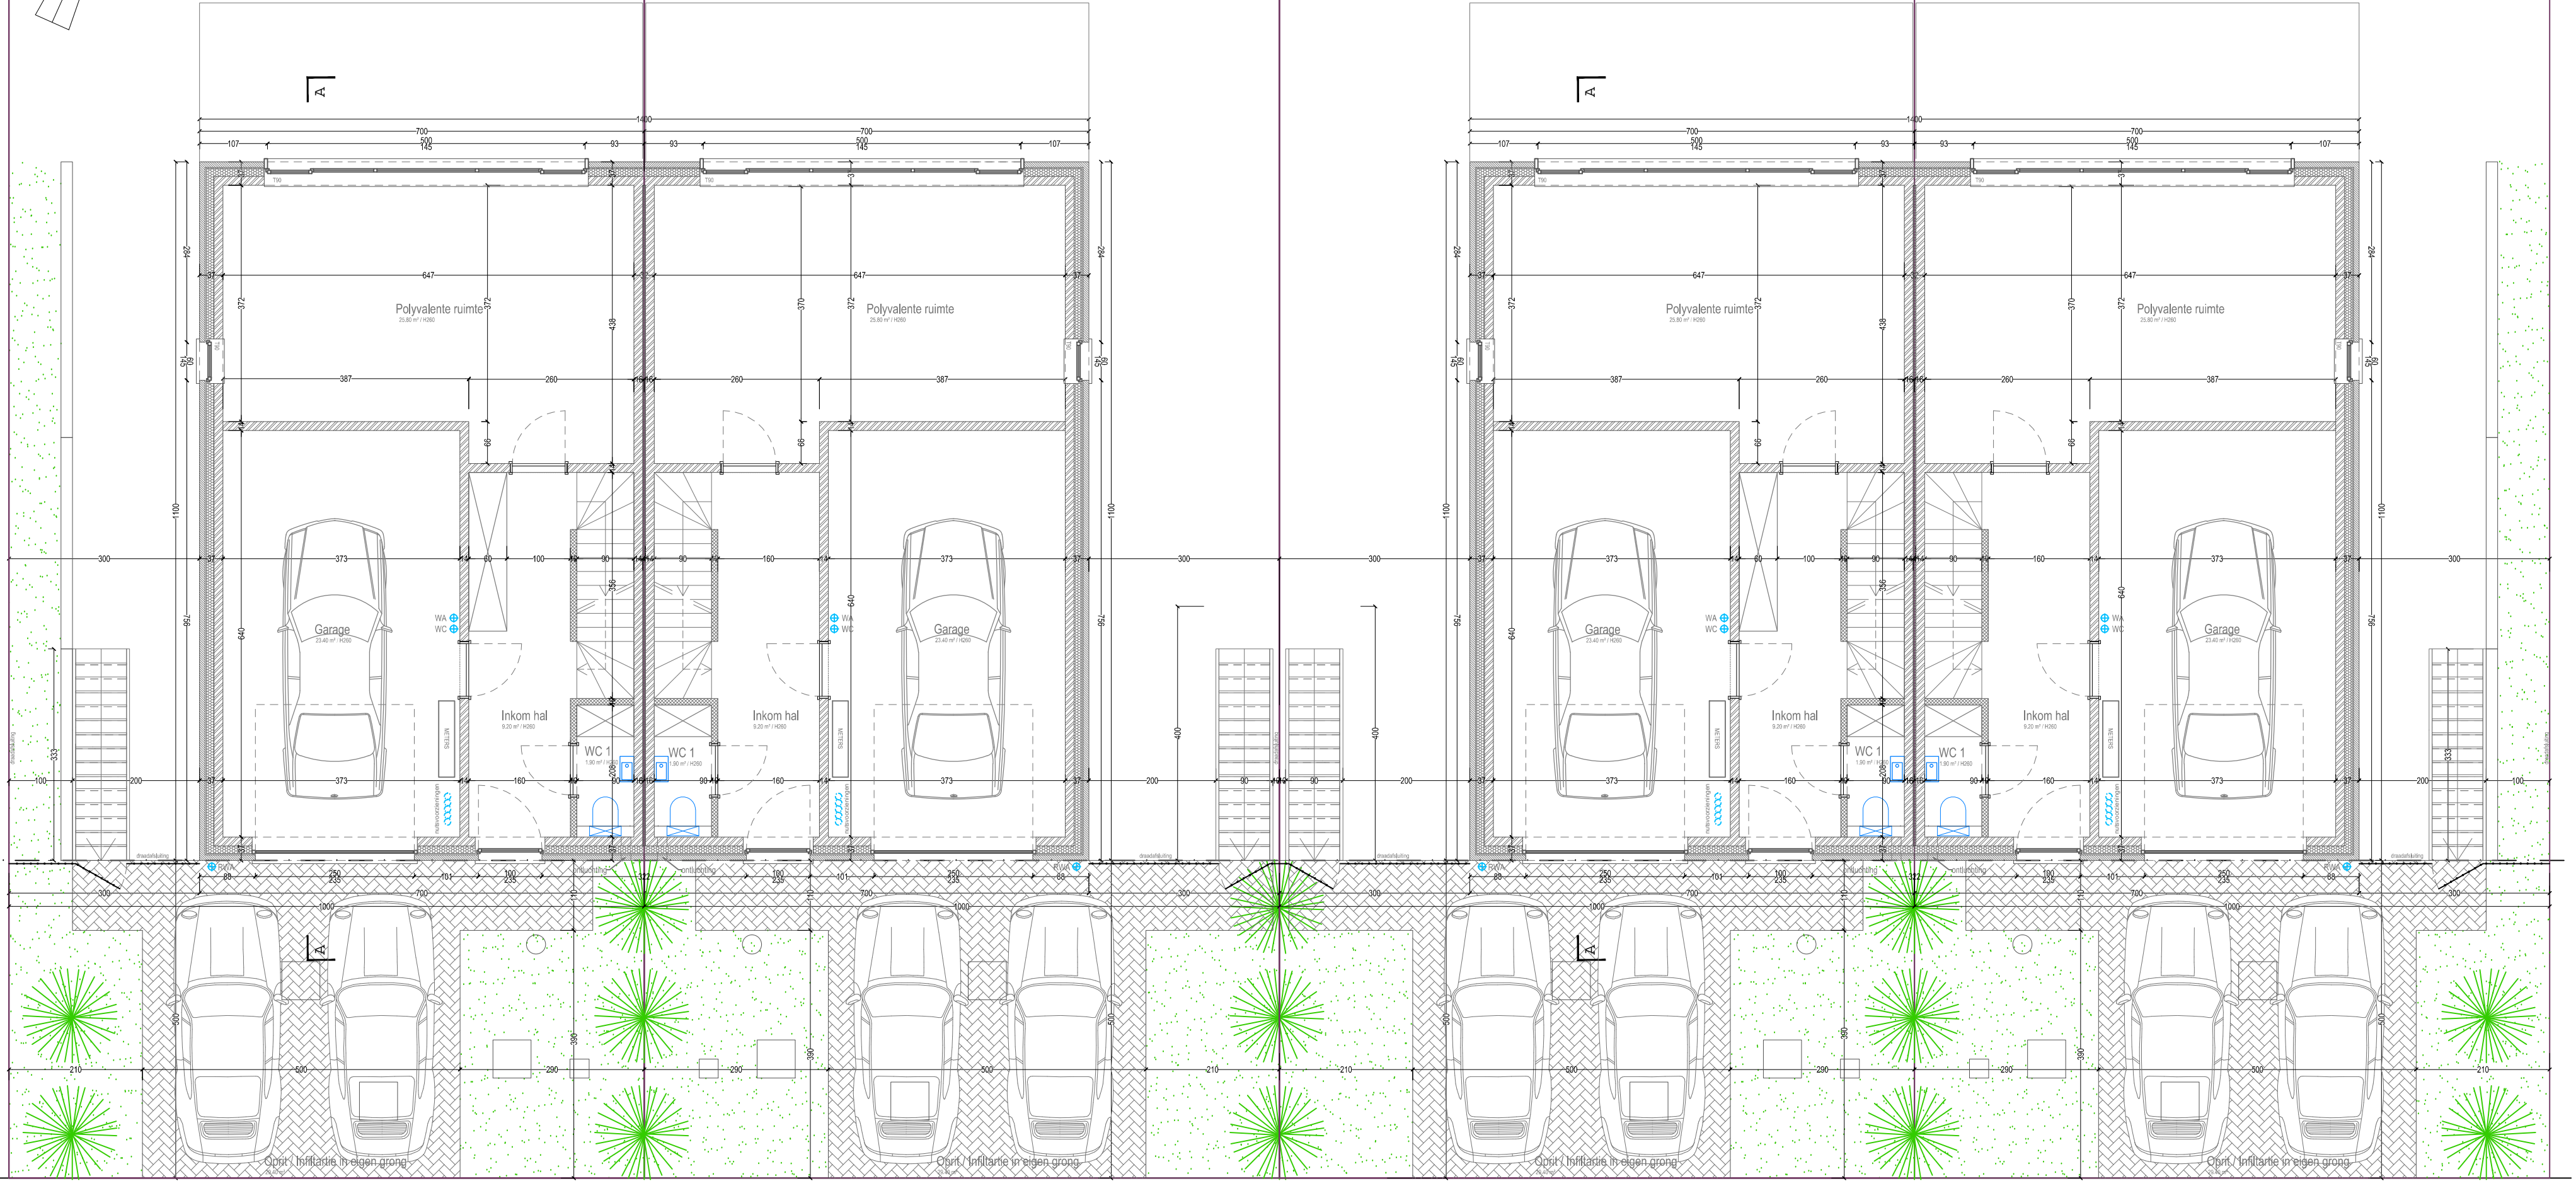

	<p>Architectenburo Han Vanreusel</p> <p>Prosperdreef 2 3054 Vaalbeek</p> <p>han@hvr-architects.be +32 (0)477 27 86 23</p>	<p>Klant</p> <p>Algemeen Aannemingsbedrijf De Coninck nv Kroonstraat 170 3020 VELTEM BE0417 860 756</p>	<p>Bouwplaats</p> <p>Weerstandslaan 25 - 25A - 27 - 27A 1930 ZAVENTEM ADF 2, sectie C, nr. 269a</p>
	<p>BOUWAANVRAAG</p> <p>Bouwen van 4 eengezinswoningen</p>		<p>Datum</p> <p>02.07.2018</p> <p>Dossier</p> <p>2018_HVR_WEERSTANDSLAAN</p> <p>Plan nummer</p> <p>BA_WEERSTANDSLAAN_P_N_Verdiep0</p> <p>Schaal</p> <p>1:75</p>